


LEGENDA

Numero	Descrizione
1	INGRESSO
2	INGRESSO
3	INGRESSO
4	INGRESSO
5	INGRESSO
6	INGRESSO
7	INGRESSO
8	INGRESSO
9	INGRESSO
10	INGRESSO
11	INGRESSO
12	INGRESSO
13	INGRESSO
14	INGRESSO
15	INGRESSO
16	INGRESSO
17	INGRESSO
18	INGRESSO
19	INGRESSO
20	INGRESSO
21	INGRESSO
22	INGRESSO
23	INGRESSO
24	INGRESSO
25	INGRESSO
26	INGRESSO
27	INGRESSO
28	INGRESSO
29	INGRESSO
30	INGRESSO
31	INGRESSO
32	INGRESSO
33	INGRESSO
34	INGRESSO
35	INGRESSO
36	INGRESSO
37	INGRESSO
38	INGRESSO
39	INGRESSO
40	INGRESSO
41	INGRESSO
42	INGRESSO
43	INGRESSO
44	INGRESSO
45	INGRESSO
46	INGRESSO
47	INGRESSO
48	INGRESSO
49	INGRESSO
50	INGRESSO
51	INGRESSO
52	INGRESSO
53	INGRESSO
54	INGRESSO
55	INGRESSO
56	INGRESSO
57	INGRESSO
58	INGRESSO
59	INGRESSO
60	INGRESSO
61	INGRESSO
62	INGRESSO
63	INGRESSO

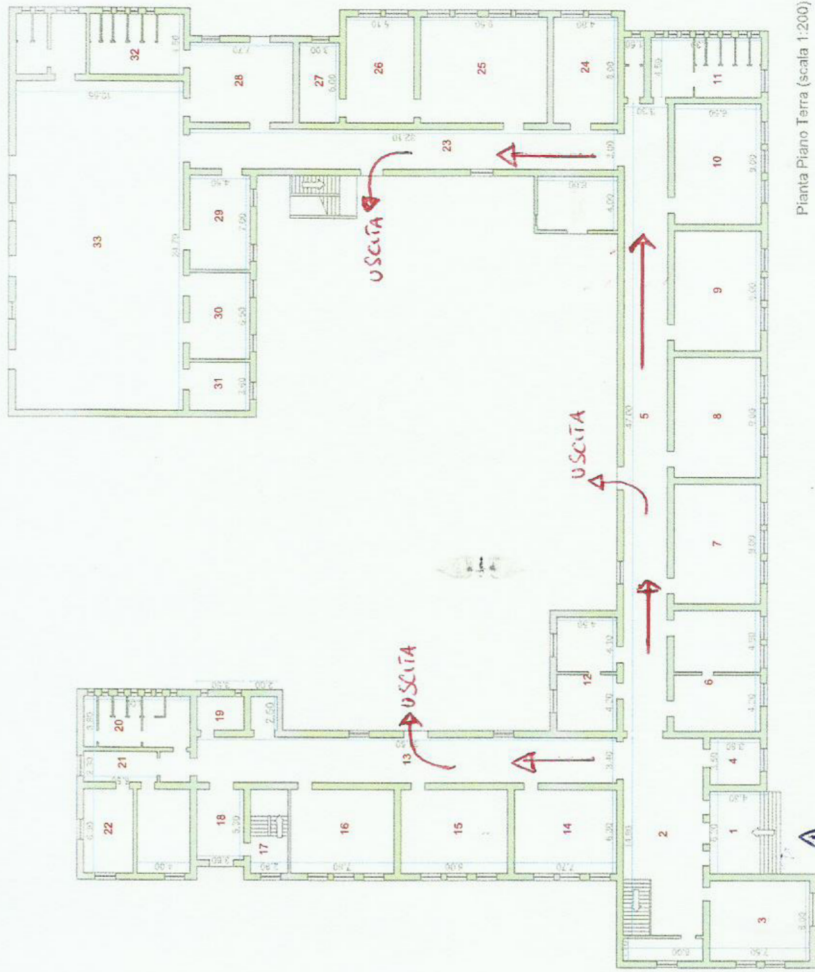

Pianta Piano Terra (scala 1:200)

