



**COMUNE DI ALLISTE  
PROVINCIA DI LECCE**

**PUTT PAESAGGIO DELLA REGIONE PUGLIA**  
Art. 1.03 delle NTA  
**RICOGNIZIONE DEI TERRITORI COSTRUITI**


**TAVOLA N° 3/a**  
**PUNTO 5.3: AREE CLASSIFICATE CONTESTI URBANI E**  
**CONTESTI COSTIERI COMPATTI DAL DPP DEL PUG**  
**ADOTTATO CON DELIBERAZIONE 04 DEL 14.01.2010.**  
**SU CARTA TECNICA REGIONALE**

**RESPONSABILE DEL SETTORE III**  
**Luisella GUERRIERI - Ingegnere**  
**Claudio MANNI - Geometra**  
**COLLABORAZIONE PER ELABORAZIONE TAVOLE**  
**Antonio LONGO - Architetto**

**SCALA 1:10.000**

**DATA**

- I CONTESTI TERRITORIALI**
- CONTESTI URBANI**
-  Nuclei antichi
  -  Tessuti storici a cortina interrotta
  -  Contesti urbani consolidati
  -  Contesti urbani periferici anche intercomunali da riqualificare e rigenerare (Pirp)
  -  Contesti di margine urbano anche intercomunali
  -  Cimiteri
- CONTESTI COSTIERI**
-  Contesti costieri compatti

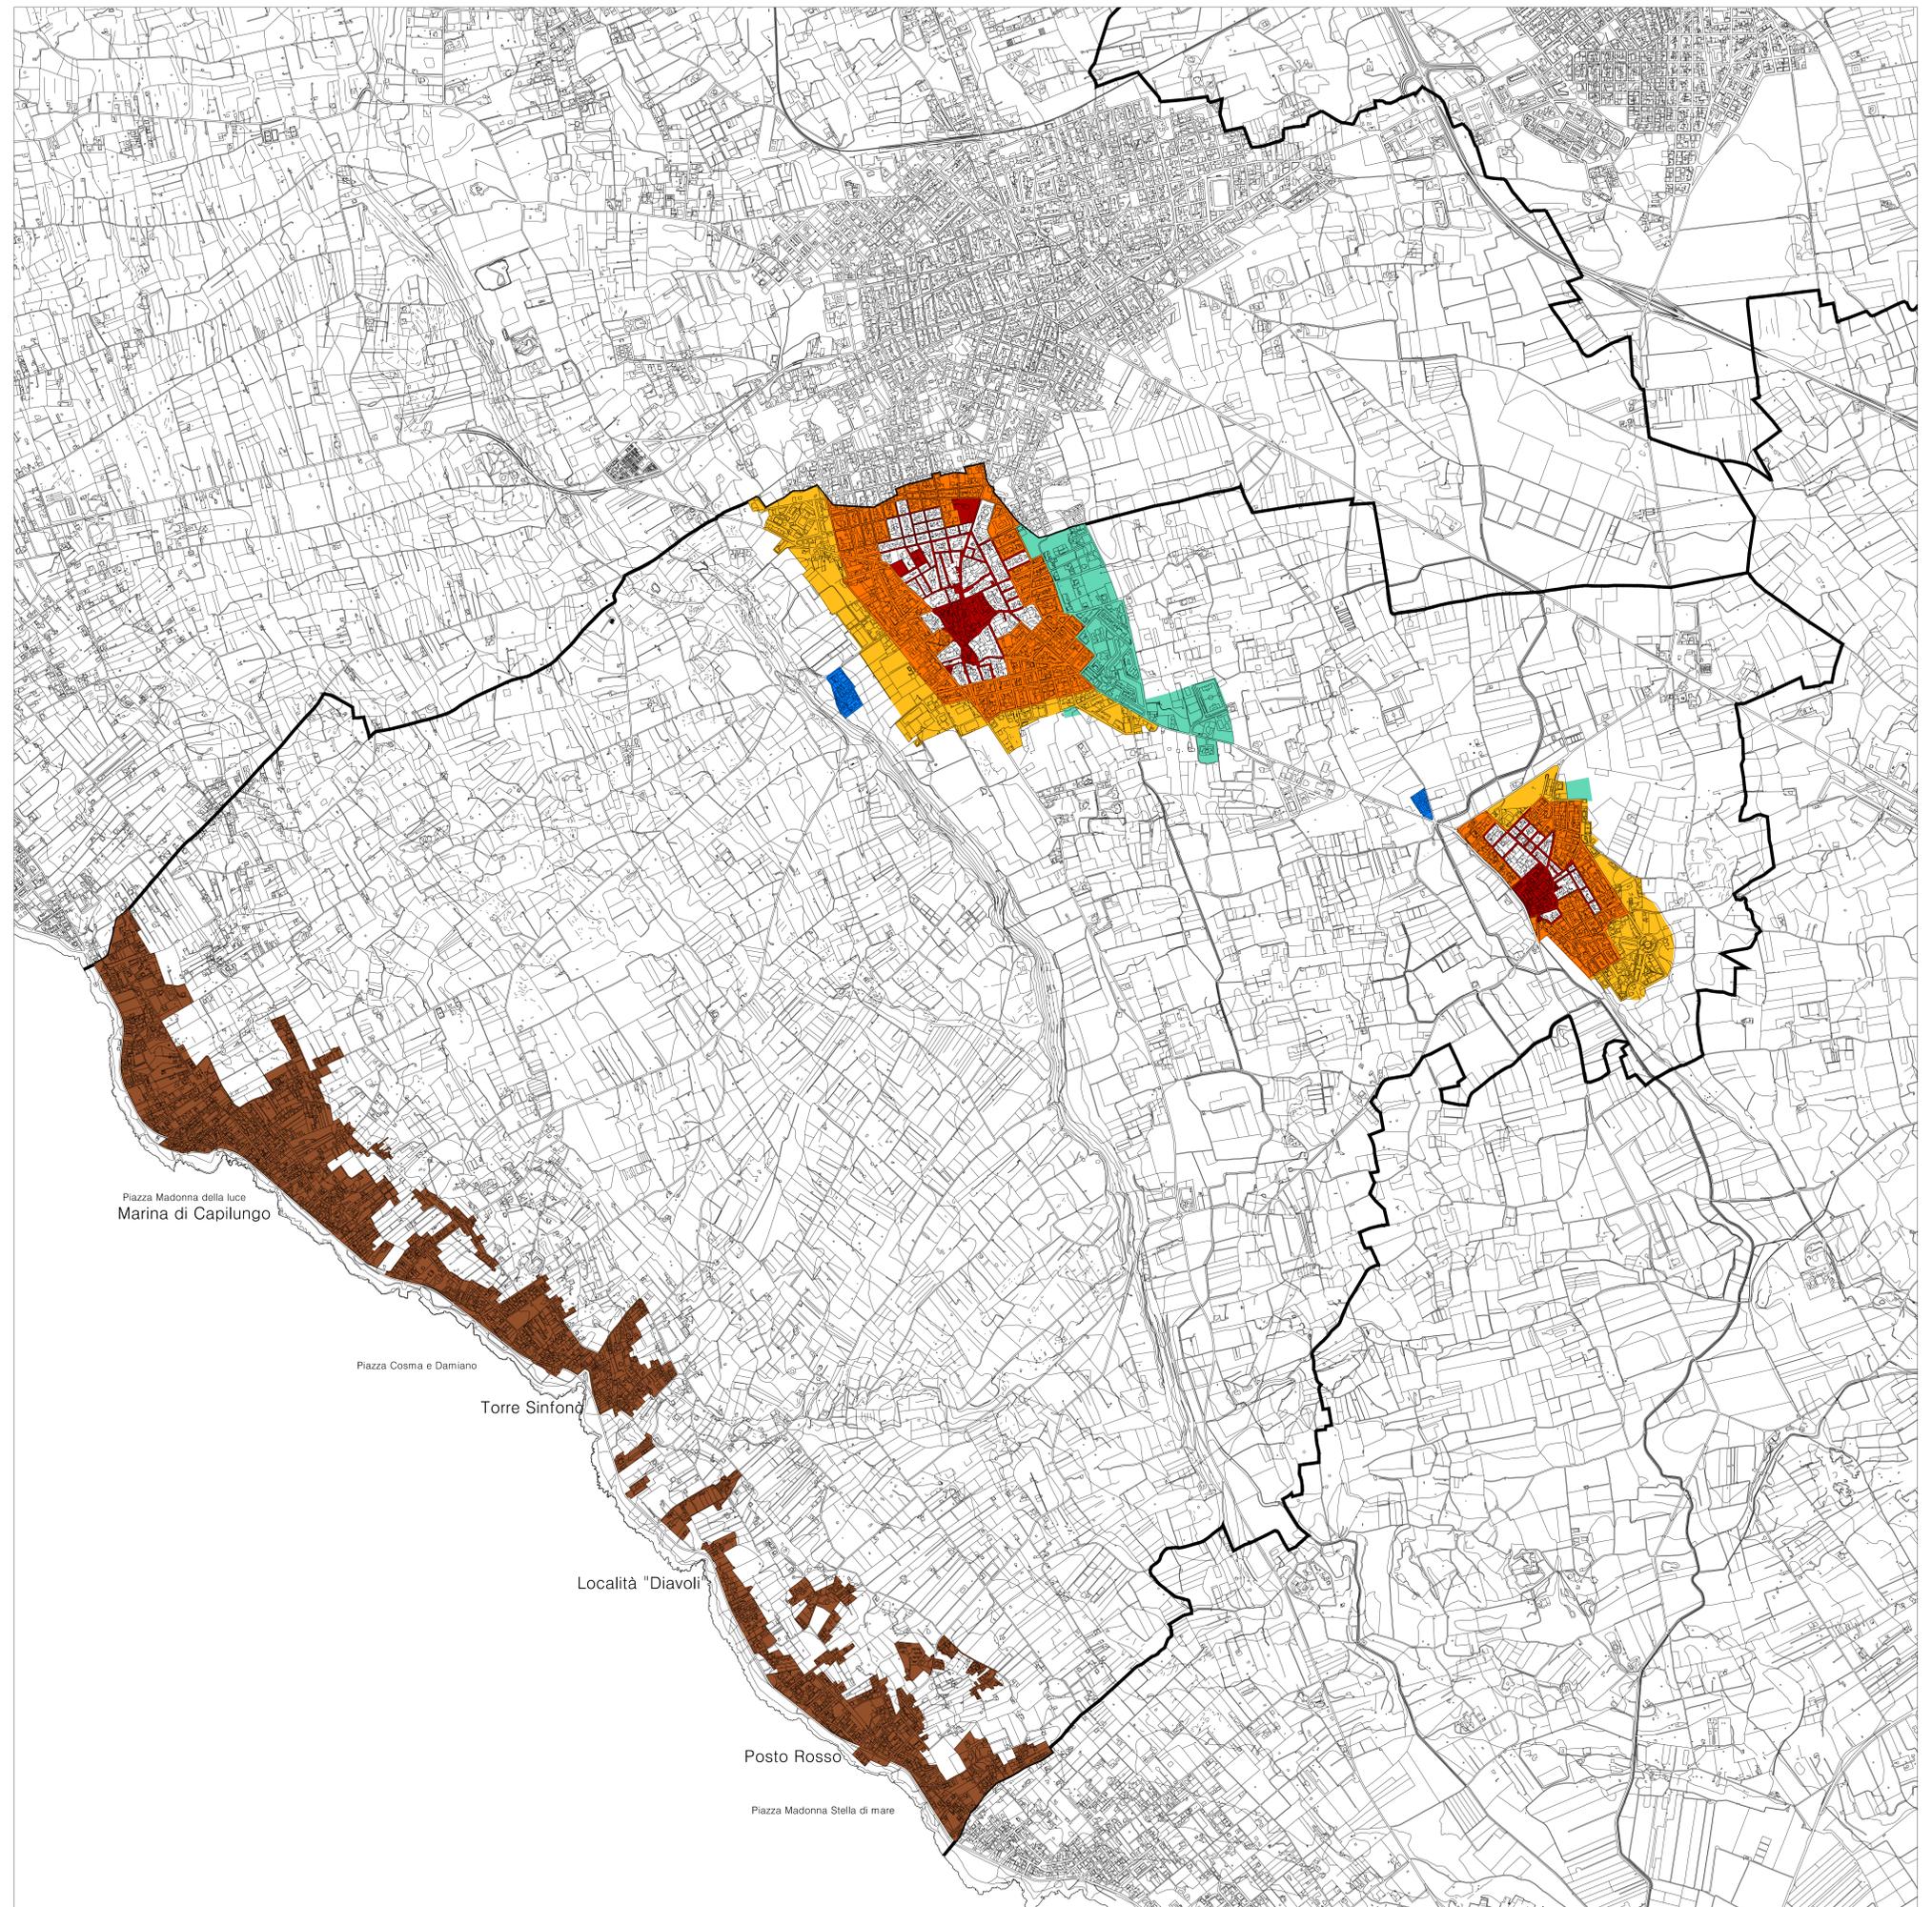

Piazza Madonna della luce  
Marina di Capilungo

Piazza Cosma e Damiano

Torre Sinfondo

Località "Diavoli"

Posto Rosso

Piazza Madonna Stella di mare